



СОГЛАСОВАНО

Глава муниципального образования
«поселок Прямицыно» Октябрьского района
Курской области

О.Н.Стародубцева
_____ 2022 г.

**Дизайн-проект
благоустройство общественной территории парковки по ул.
Сеймская в п. Прямицыно Октябрьского района
Курской области**

Заказчик: Администрация муниципального образования
«поселок Прямицыно» Октябрьского района Курской области

г. Курск 2022 г.

Инв. № подл.	Подп. и дата	Инв. № дубл.	Взам. инв. №	Подп. и дата

СОСТАВ ПРОЕКТА

№ п/п	Обозначение	Наименование	Примечание
1		Дизайн-проект благоустройство общественной территории парковки по ул. Сеймская в п. Прямыцыно Октябрьского района Курской области	
2		Сметы к дизайн проекту благоустройство общественной территории парковки по ул. Сеймская в п. Прямыцыно Октябрьского района Курской области	

СОДЕРЖАНИЕ

Обозначение	Наименование	Примечание
С	Содержание тома	
СП	Состав проектной документации	
ПЗ	Пояснительная записка	
	Заявка на благоустройство общественной территории парковки по ул. Сеймская в п. Прямыцыно Октябрьского района Курской области	
	Графическая часть	
Лист 1	План благоустройства территории	

Инв. № подл.	Подп. и дата	Взам. инв. №	Подп. и дата	Инв. № дубл.	Подп. и дата	Инв. № подл.	Подп. и дата	Взам. инв. №	Подп. и дата
Лит	Изм.	№ докум.	Подп.	Дата	Состав проекта										Лит	Лист	Листов				
															2	4					
															ИП Пустыльников С.А.						



ПОЯСНИТЕЛЬНАЯ ЗАПИСКА

Настоящий Дизайн-проект разработан в соответствии с Градостроительным кодексом Российской Федерации, Земельным кодексом Российской Федерации, Федеральным законом от 6 октября 2003 года № 131-ФЗ «Об общих принципах организации местного самоуправления в Российской Федерации», от 10 января 2002 года № 7-ФЗ «Об охране окружающей среды», Правилами предоставления и распределения субсидий из федерального бюджета бюджетам субъектов Российской Федерации на поддержку государственных программ субъектов Российской Федерации и муниципальных программ формирования современной городской среды, утверждённых Постановлением Правительства Российской Федерации от 10 февраля 2017 года № 169, методическими рекомендациями для подготовки правил благоустройства территорий поселений, городских округов, внутригородских районов, утверждёнными Приказом Министерства строительства и жилищно-коммунального хозяйства Российской Федерации от 13 апреля 2017 года № 711/пр, Уставом муниципального образования «поселок Прямицыно» Октябрьского района Курской области, направлены на организацию благоустройства территории поселка Прямицыно Октябрьского района Курской области в целях формирования безопасной, комфортной и привлекательной среды муниципального образования.


В настоящее время общая территория благоустройства составляет 1372,78 кв.м., и нуждается в комплексном благоустройстве поскольку на указанной территории длительное время не проводились мероприятия по благоустройству.

Необходимость выполнения мероприятий по благоустройству в рамках дизайн- проекта обусловлена потребностью жителей, проживающих в поселке, в организации благоустройства территории, в целях формирования современной комфортной сельской среды.

Дизайн-проект благоустройства дворовой территории включает в себя:

1. Пояснительную записку (текстовая часть);
2. Заявку на благоустройство парковки в поселке Прямицыно.
3. Схему благоустройства территории (графическая часть) в составе:
 - ситуационной схемы;
 - схемы благоустройства территории тротуара на топографической подоснове М 1:2000;
 - конструкций применяемых покрытий с их характеристиками;
4. Ведомость объёмов работ.

Инв. № подп	Подп. и дата	Инв. № дубл.	Взам. инв. №	Подп. и дата	Лист	ПЗ	3

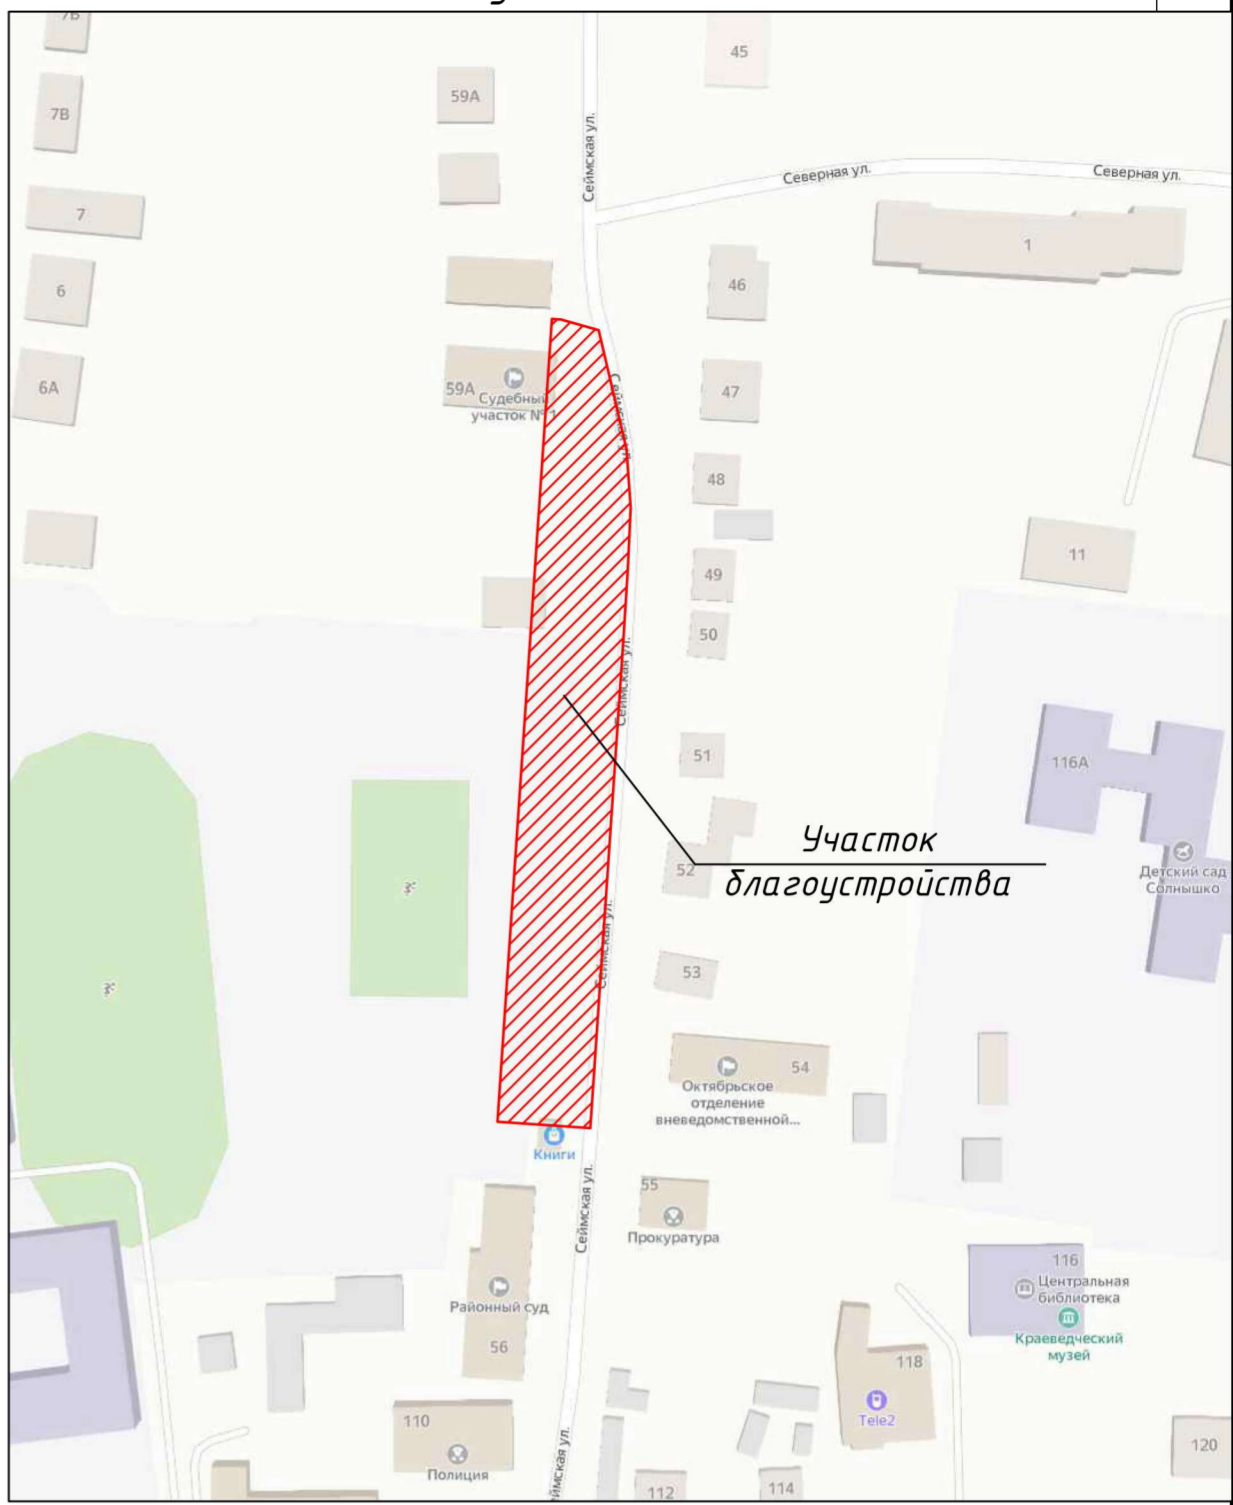

Условные обозначения

- условная граница проектирования благоустройства общественной территории
- существующие сооружения
- граница кадастрового участка
- бортовой камень БР 100.30.15 ГОСТ 6665-91, используемый с Типом 1 и Типом 2
- проектируемое покрытие проезда, асфальтобетон (тип 1)
- проектируемое покрытие тротуара, асфальтобетон (тип 2)
- существующие деревья

Скамейка "Бульвар"



Урна уличная



Экспликация зданий и сооружений

Номер на плане	Наименование	Примечания
1	Жилой дом	Существующий
2	Гаражи	Существующие
3	Октябрьское отделение вневедомственной охраны	Существующее
4	Прокуратура Октябрьского района	Существующая
5	Судебный участок № 1 мировых судей Октябрьского района	Существующий
6	Октябрьский районный суд Курской области	Существующий

Ведомость тротуаров, дорожек и площадок

Поз.	Наименование	Тип	Площадь покрытия, м ²	Наименование
1	Проектируемое покрытие с БР 100.30.15 ГОСТ 6665-91 L=134,1 м	1	1284,78	
2	Проектируемое покрытие с БР 100.30.15 ГОСТ 6665-91 L=92,0 м	2	88,0	

06.22/6-ЭП



Благоустройство общественной территории парковки по ул. Сейсмическая, п. Прямыцыно, Октябрьского района Курской области

Изм.	Кол.уч.	Лист	№ док.	Подп.	Дата	Благоустройство общественной территории парковки в п. Прямыцыно	Стадия	Лист	Листов
Разраб.					06.22		ЭП	1	1
Проверил					06.22				
Н. контр.					06.22	План благоустройства территории, ведомость элементов благоустройства			
Рук. проекта					06.22				

ИП Пустынный С.А.

Формат А2

План благоустройства территории

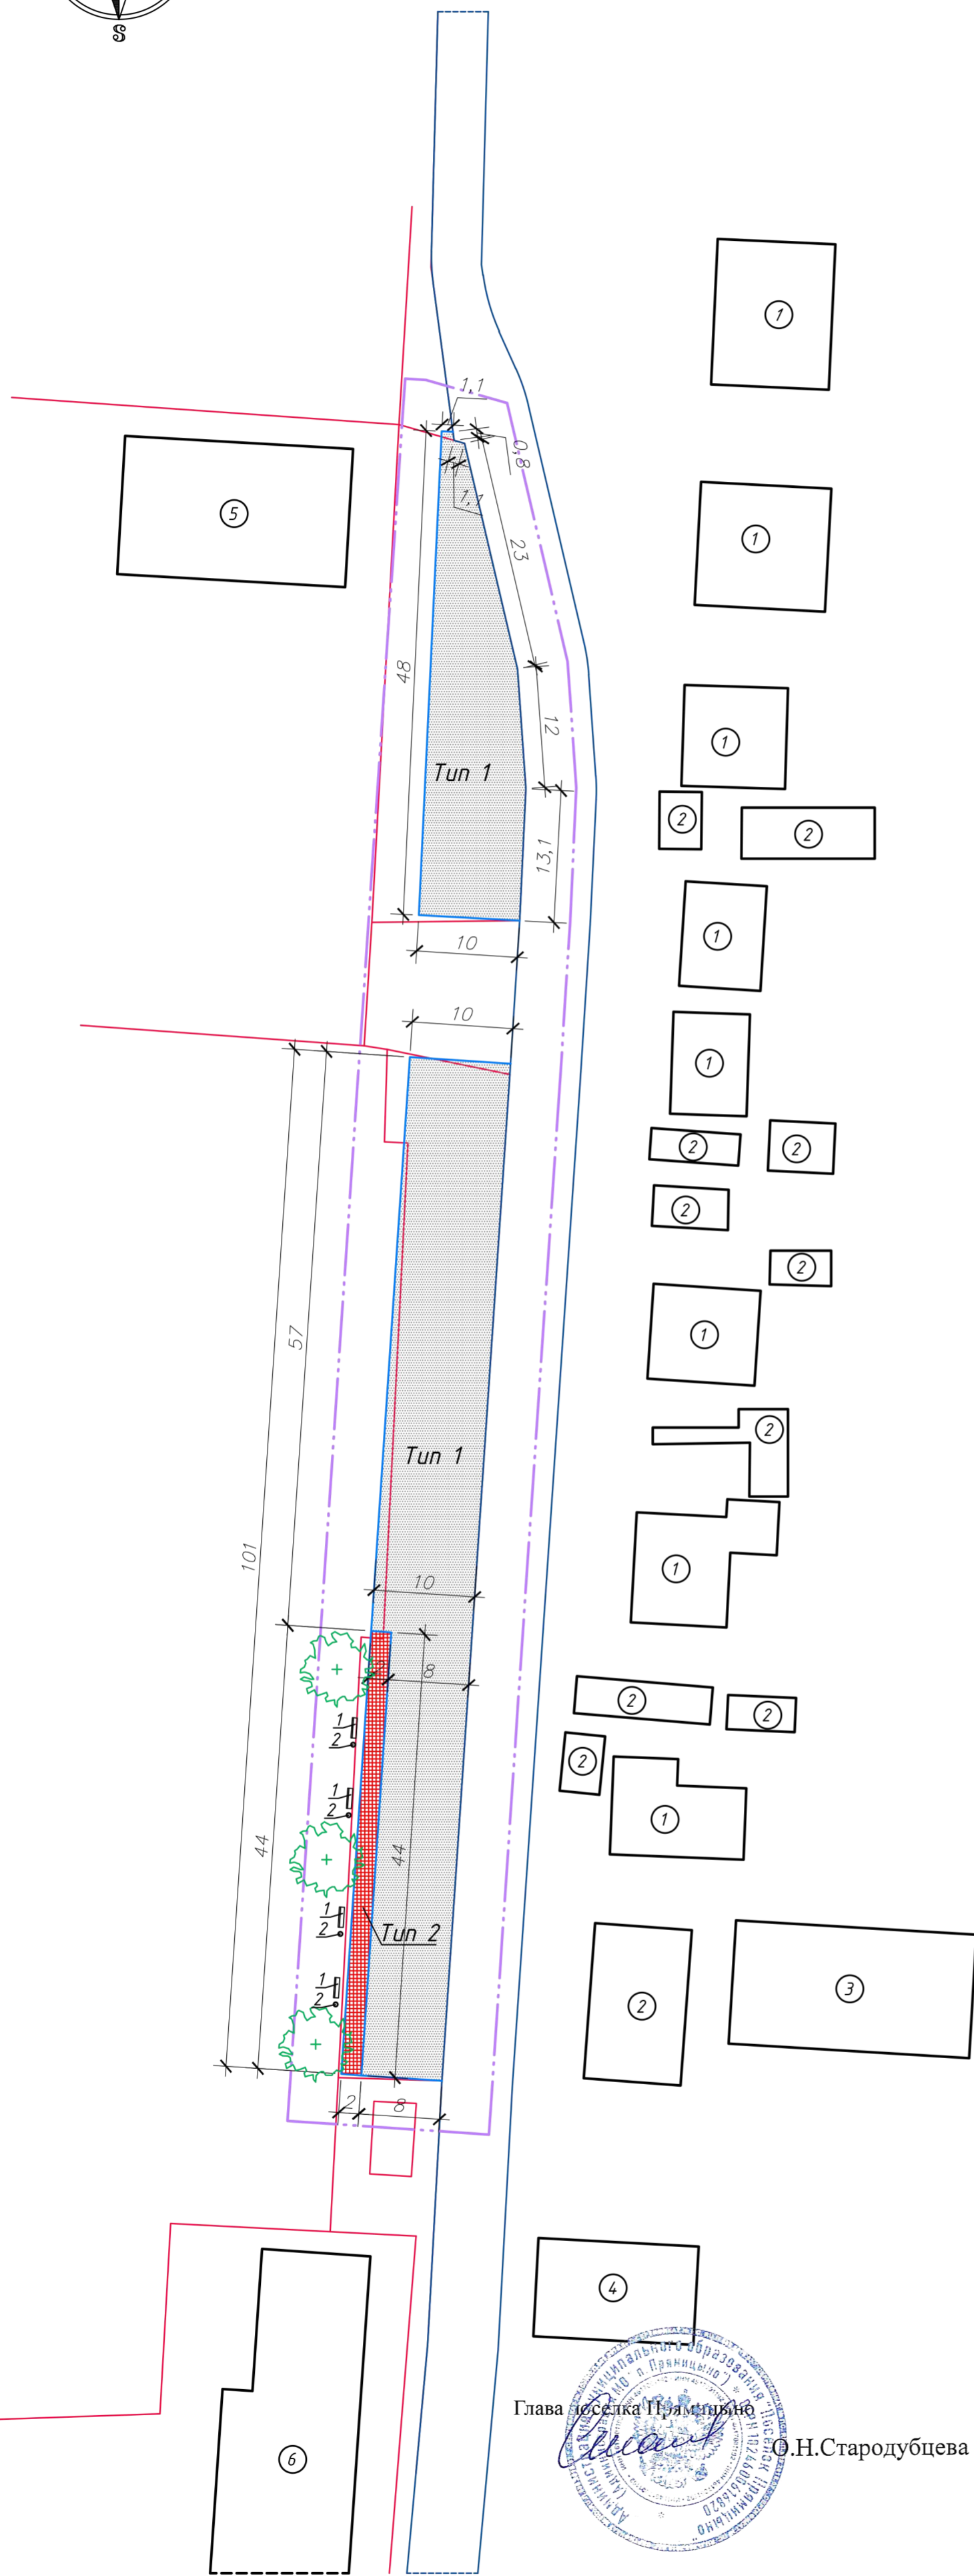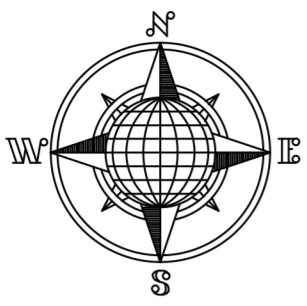

Глава поселка Прямыцыно
О.Н. Стародубцева




Поз.	Обозначение	Наименование	Кол.	Примечание
1		Скамейка "Бульвар"	4	1,8 x 0,69 x 0,82 м 25,99 кг
2		Урна уличная	4	16 кг

Инв. № подл. Подп. и дата Взам. инв. № Согласовано

Конструкции покрытий


Тип 1

Асфальтобетонная смесь SP - 16 Н	
ГОСТ Р 58401.1-2019	- 60 мм
Розлив БНД 70/100	
по ГОСТ 33133-2014, расход	- 0,7 л/м ²
Щебеночно-песчаная смесь С4 фр. 0-80мм	
M800 ГОСТ 25607-2009	- 200 мм
Песок мелкозернистый	
по ГОСТ 8736-2014 Кф=6м/сут.	- 200 мм
Уплотненный грунт, Купл.=0,98	

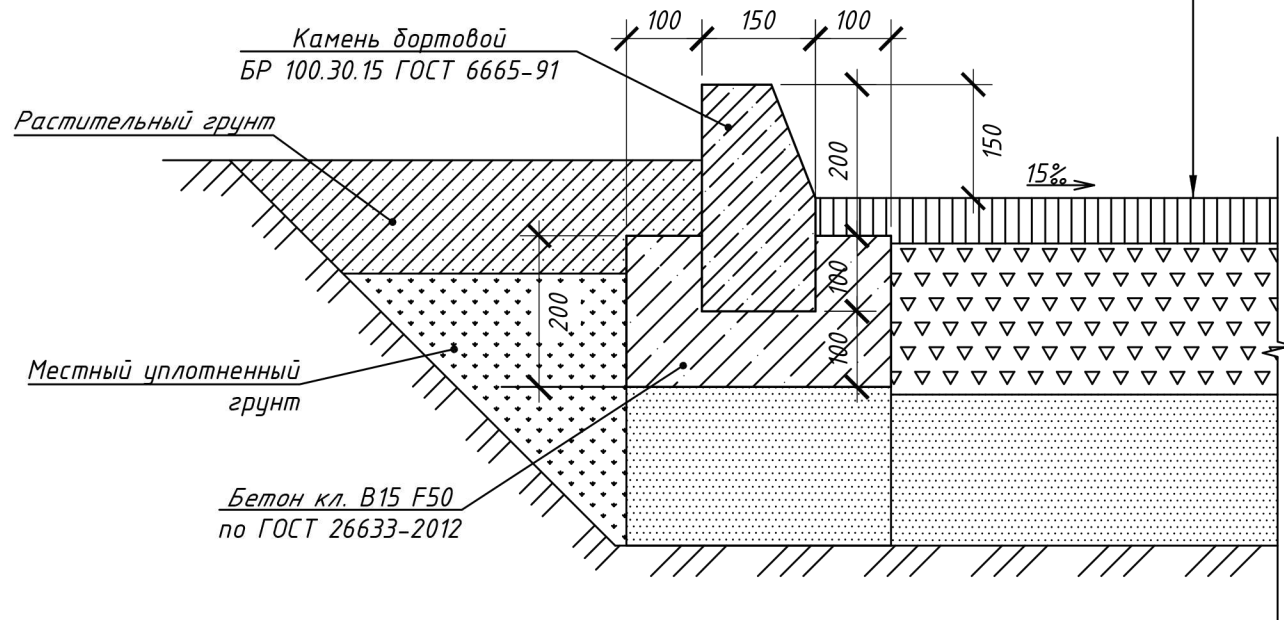


Тип 2

Асфальтобетонная смесь SP - 16 Н	
ГОСТ Р 58401.1-2019	- 40 мм
Розлив БНД 70/100	
по ГОСТ 33133-2014, расход	- 0,7 л/м ²
Щебеночно-песчаная смесь С5 фр. 0-40мм	
M800 ГОСТ 25607-2009	- 100 мм
Песок мелкозернистый	
по ГОСТ 8736-2014 Кф=6м/сут.	- 200 мм
Уплотненный грунт, Купл.=0,98	

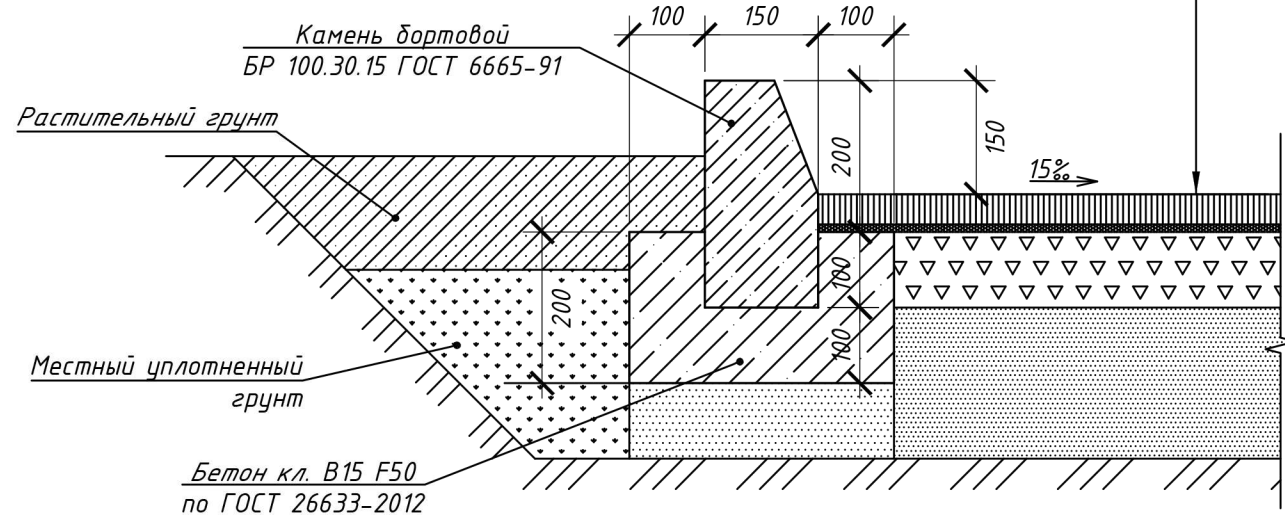

Глава поселения Прямыцыно

О.Н.Стародубцева

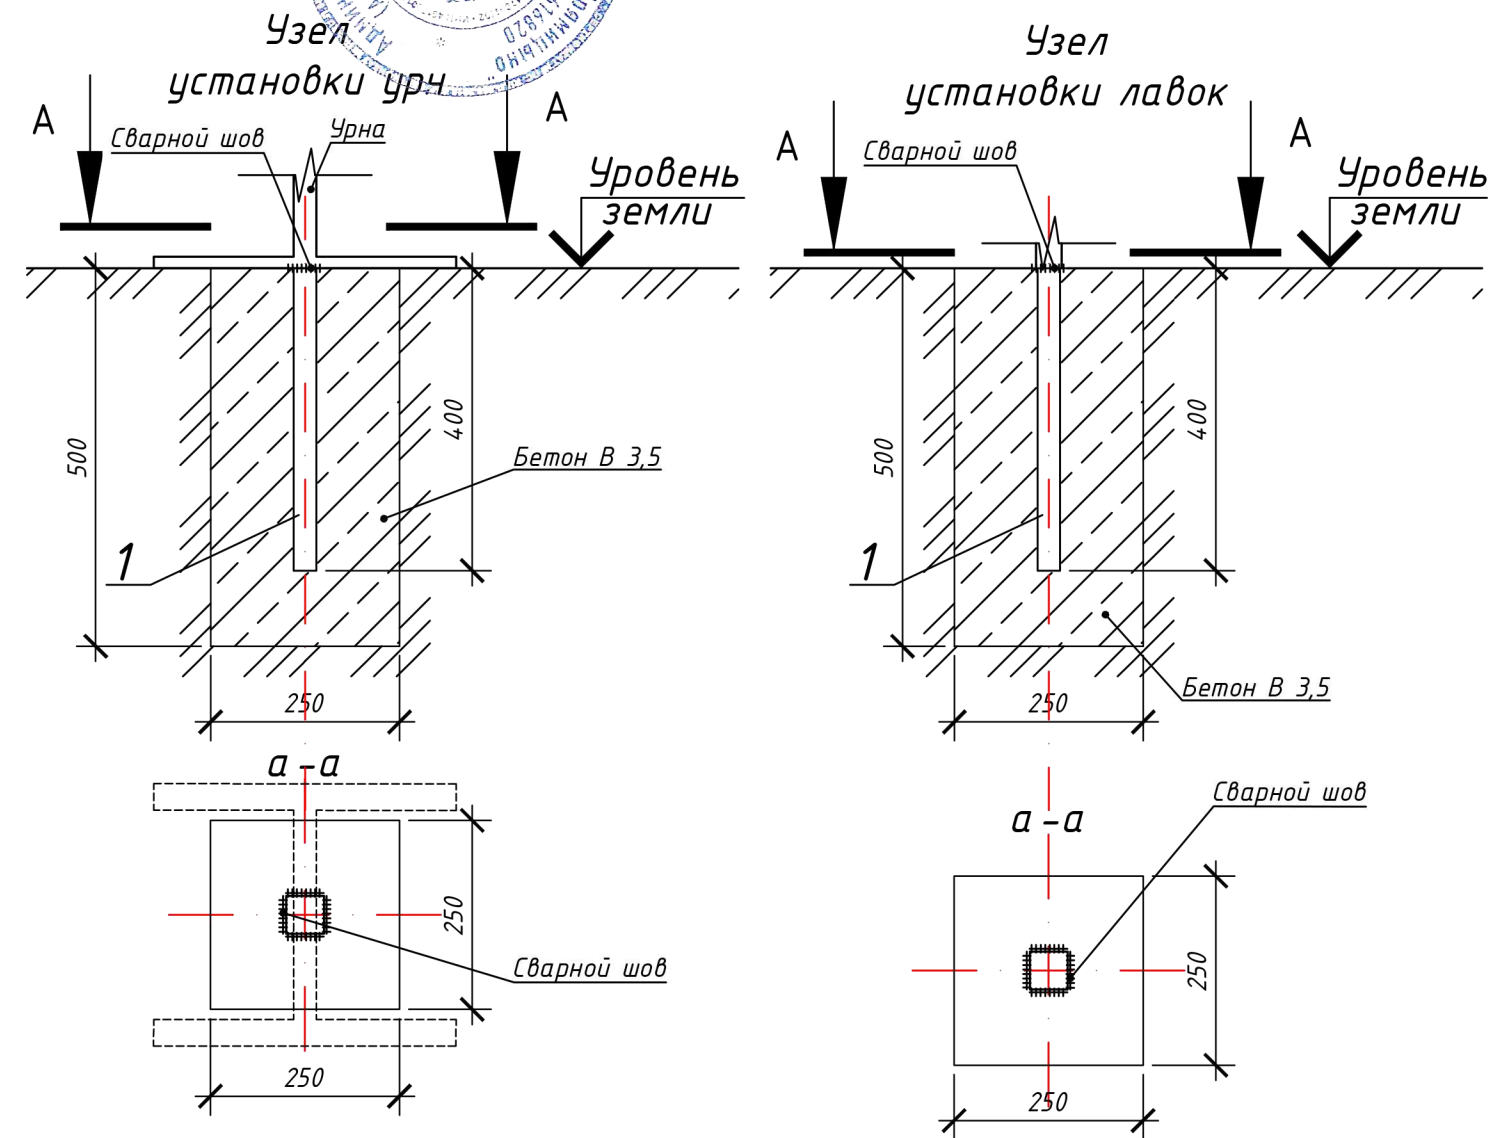

Спецификация закладных деталей

Поз.	Обозначение	Наименование	Кол.	Масса, ед., кг	Примечание
1	ГОСТ 8639-82	Квадрат 10 мм			
		Элемент L=400 мм	20	0,31	
06.22/6-ЭП					
Благоустройство общественной территории парковки по ул. Сеймская, п. Прямыцыно, Октябрьского района Курской области					
Изм.	Кол.уч.	Лист	№ док.	Подп.	Дата
Разраб.					06.22
Проверил					06.22
Н. контр.					06.22
Рук. проекта	Пустынный				06.22
				ИП Пустынный С.А.	

Формат А3

Согласовано

Взам. инв. №

Подп. и дата

Инв. № подл.

