Курская область
Октябрьский район
поселок Прямицыно
Схема водоснабжения

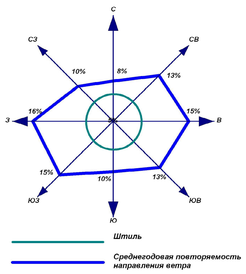

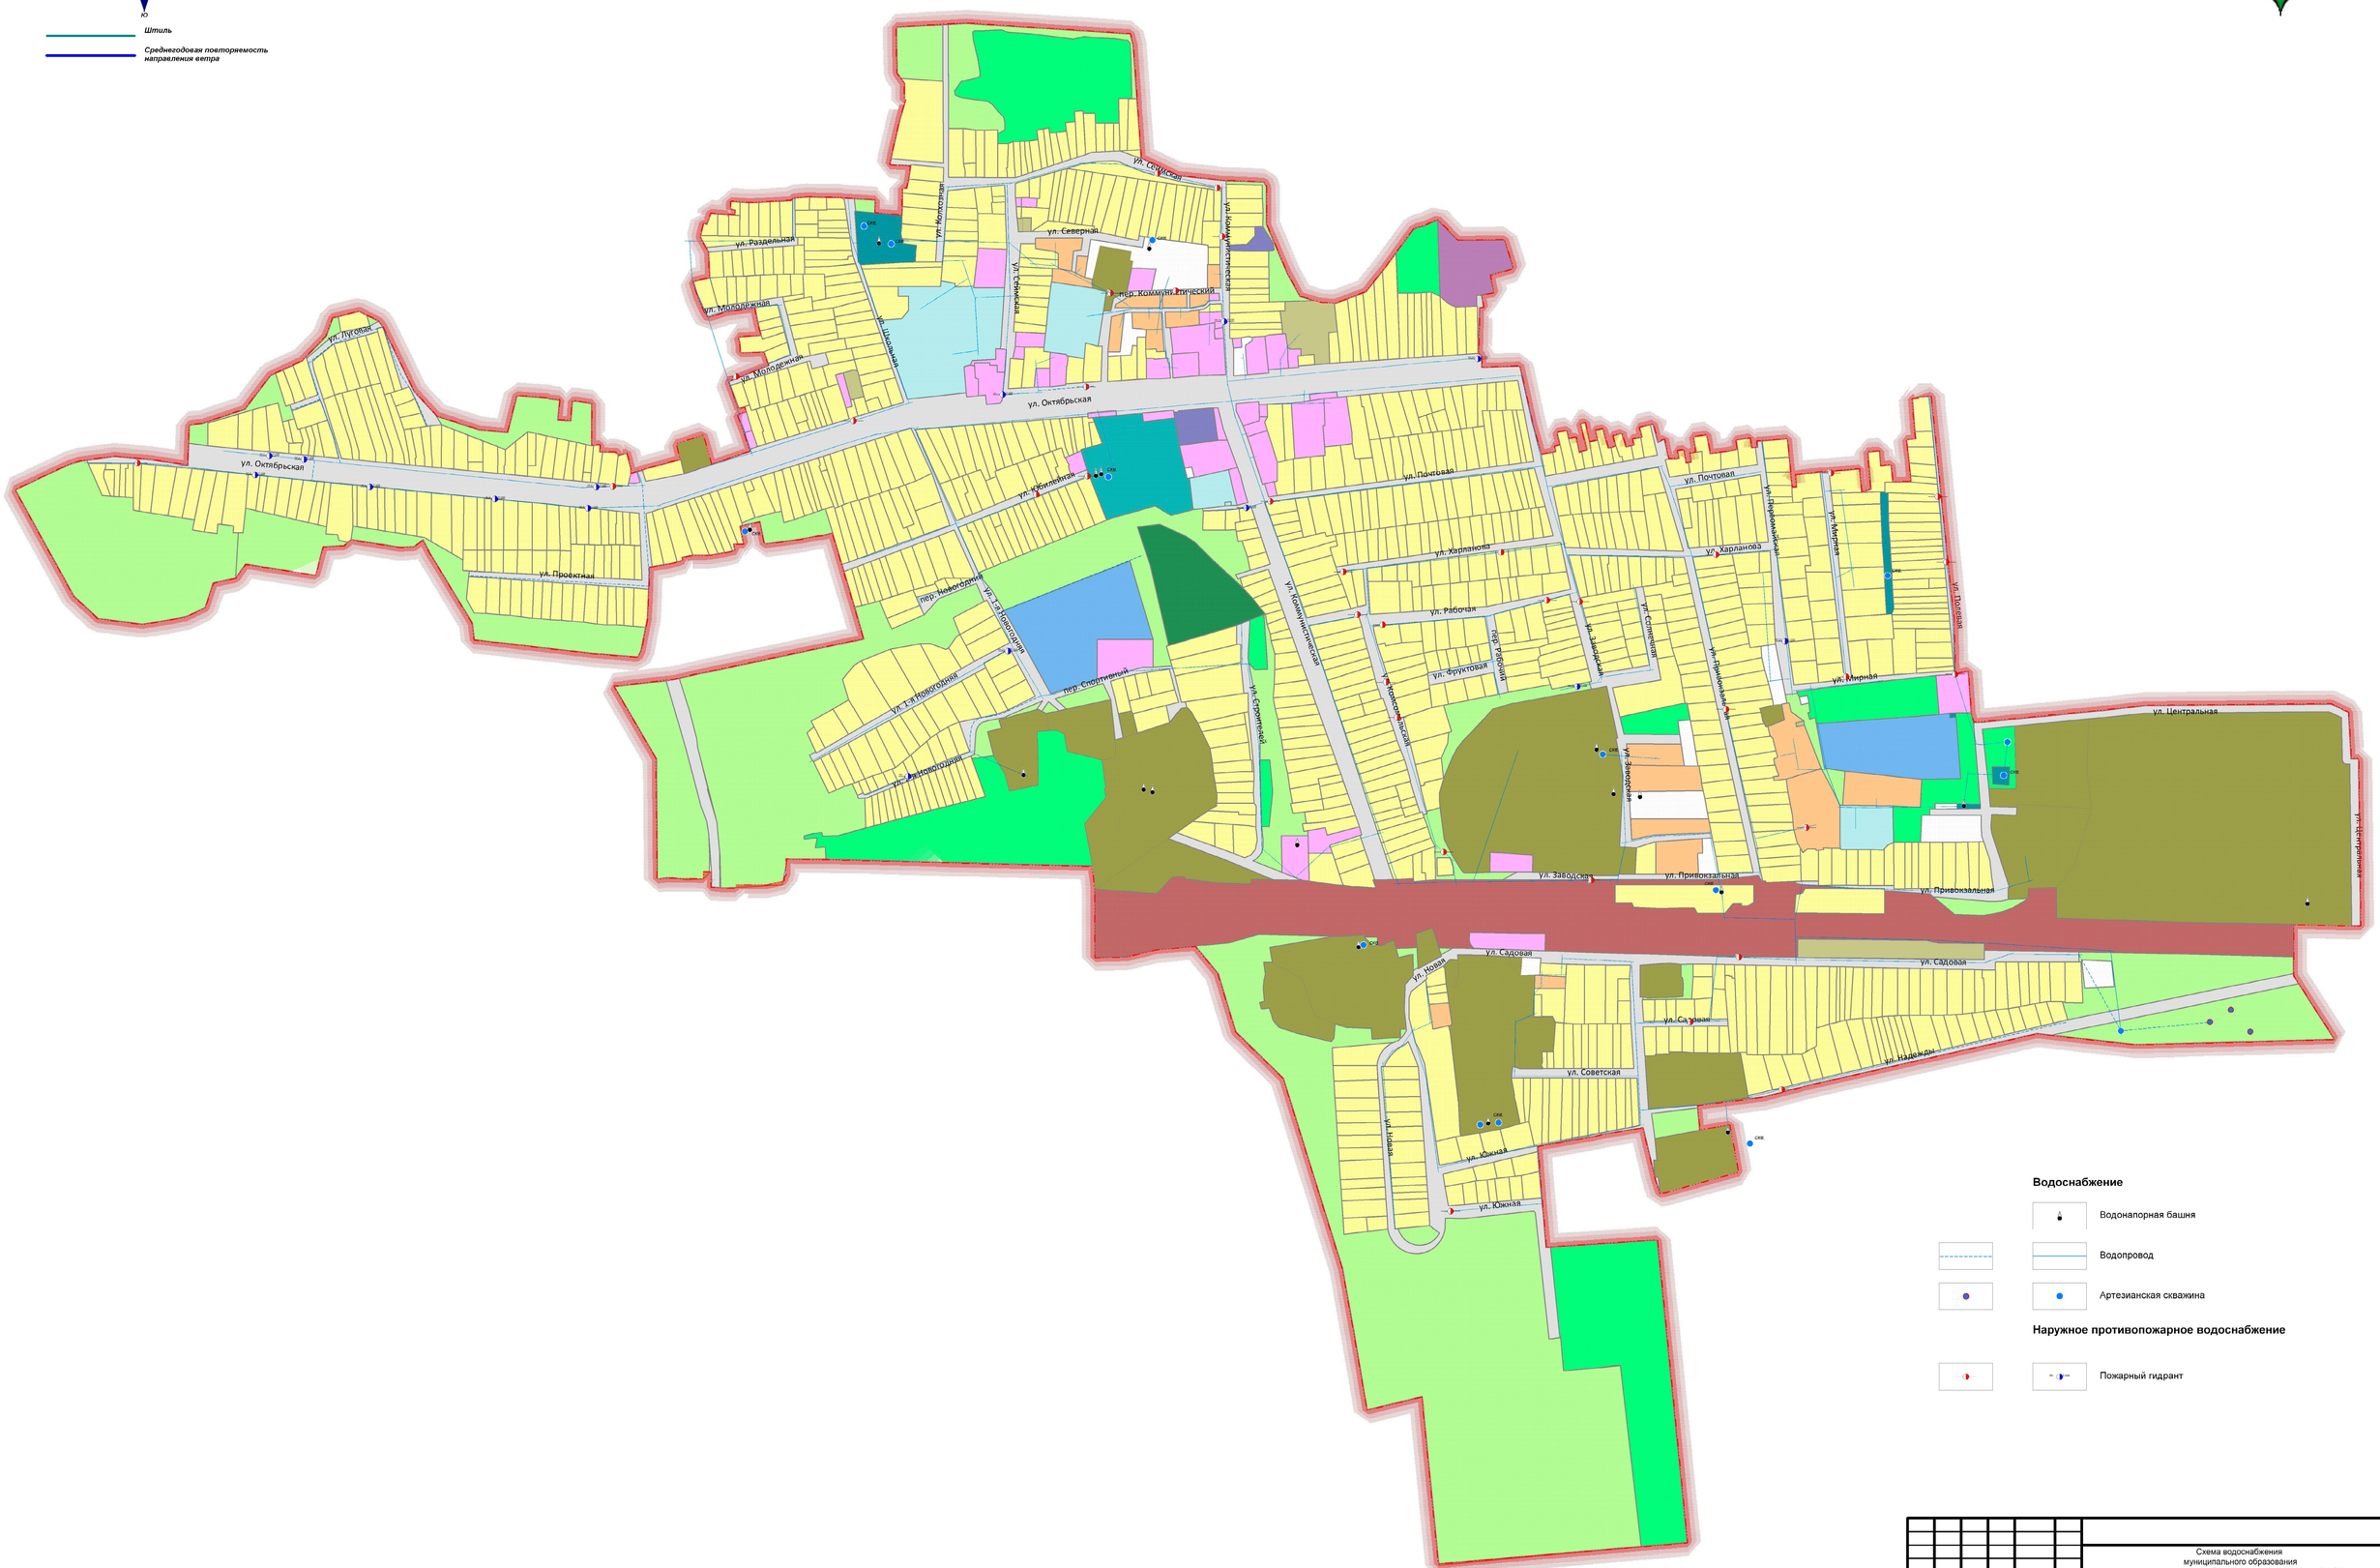

Водоснабжение

- Водонапорная башня
- Водопровод
- Артезианская скважина

Наружное противопожарное водоснабжение

- Пожарный гидрант

Масштаб 1:5000

0 50 100 150 200 250 метров

Изм.	Кол. уч.	Лист	№ док.	Подп.	Дата	Схема водоснабжения муниципального образования «поселок Прямицыно» Октябрьского района Курской области
Рук. проекта		Воробьёв А.А.				Стадия: — / Лист: 1 / Листов: 2
Топограф		Рожинская Е.А.				Схема водоснабжения поселка Прямицыно Октябрьского района Курской области масштаб 1 : 5000 — ИП ВОРОБЬЁВ А.А.